



- \*=移動不可
- \*\*=照明/音(移動不可)
- 65 看板(仮吊)
- 64 \*ホリソト幕 #2
- 63 \*大黒幕 #2
- 62
- 61 文字(仮吊)
- 60
- 58+59 \*\*UHL
- 57 ホリ用文字
- 56 袖幕 #8
- 55
- 54
- 53 松羽目(仮吊)
- 52
- 51
- 50
- 49 袖幕 #7
- 48
- 47
- 46
- 45
- 43+44 \*\*SL #5
- 42 \*\*BL #5
- 41 \*中ホリ幕 #1
- 40 中割幕
- 39 文字 #5
- 38
- 36+37 \*\*SL #4
- 35 \*\*中UH
- 34 文字 #4
- 33 袖幕 #5
- 32
- 30+31 \*\*SL #3
- 29 \*\*BL #3
- 28 文字 #3
- 27
- 26
- 25
- 24 袖幕 #4
- 23
- 22 \*スクリーン
- 21 スクリーン用文字
- 19+20 \*\*SL #2
- 18 \*\*BL #2
- 17 文字 #2
- 16 袖幕 #3
- 15 \*後虹梁
- 14
- 13
- 12
- 11 袖幕 #2
- 9+10 \*\*SL #1
- 8 \*\*BL #1
- 7 文字 #1
- 6 袖幕 #1
- 5 \*前虹梁
- 4 \*定式幕
- 3 \*暗転幕
- 2 \*観橋
- 1 \*プロセニアム

京都芸術劇場 春秋座

scale 1/100 (A3) update 2022/10/25

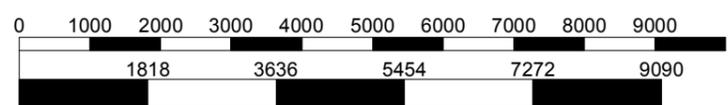


KEYS	NOTE
C 3-1	C30A x 24, C30A-Line x 2, C20A-Line x 2 & DMX x 4
C 3-2,3	C30A x 20, C30A-Line x 2, C20A-Line x 2 & DMX x 4
C 4	C30A x 16, C30A-Line x 2, C20A-Line x 2 & DMX x 4
D 3-1,2	1φ3W 30kVA
D 4-1	1φ3W 30kVA - 3φ3W 50kVA
D 4-2,3	1φ3W 30kVA
m	microphone XLR-3-31F77 x 2
s	speaker XLR-3-32F77 x 1, NEUTRIK NC5FDL-B-1
cc	clear-com XLR-3-31F77 x 4 (stage, sound, light, mechanic)

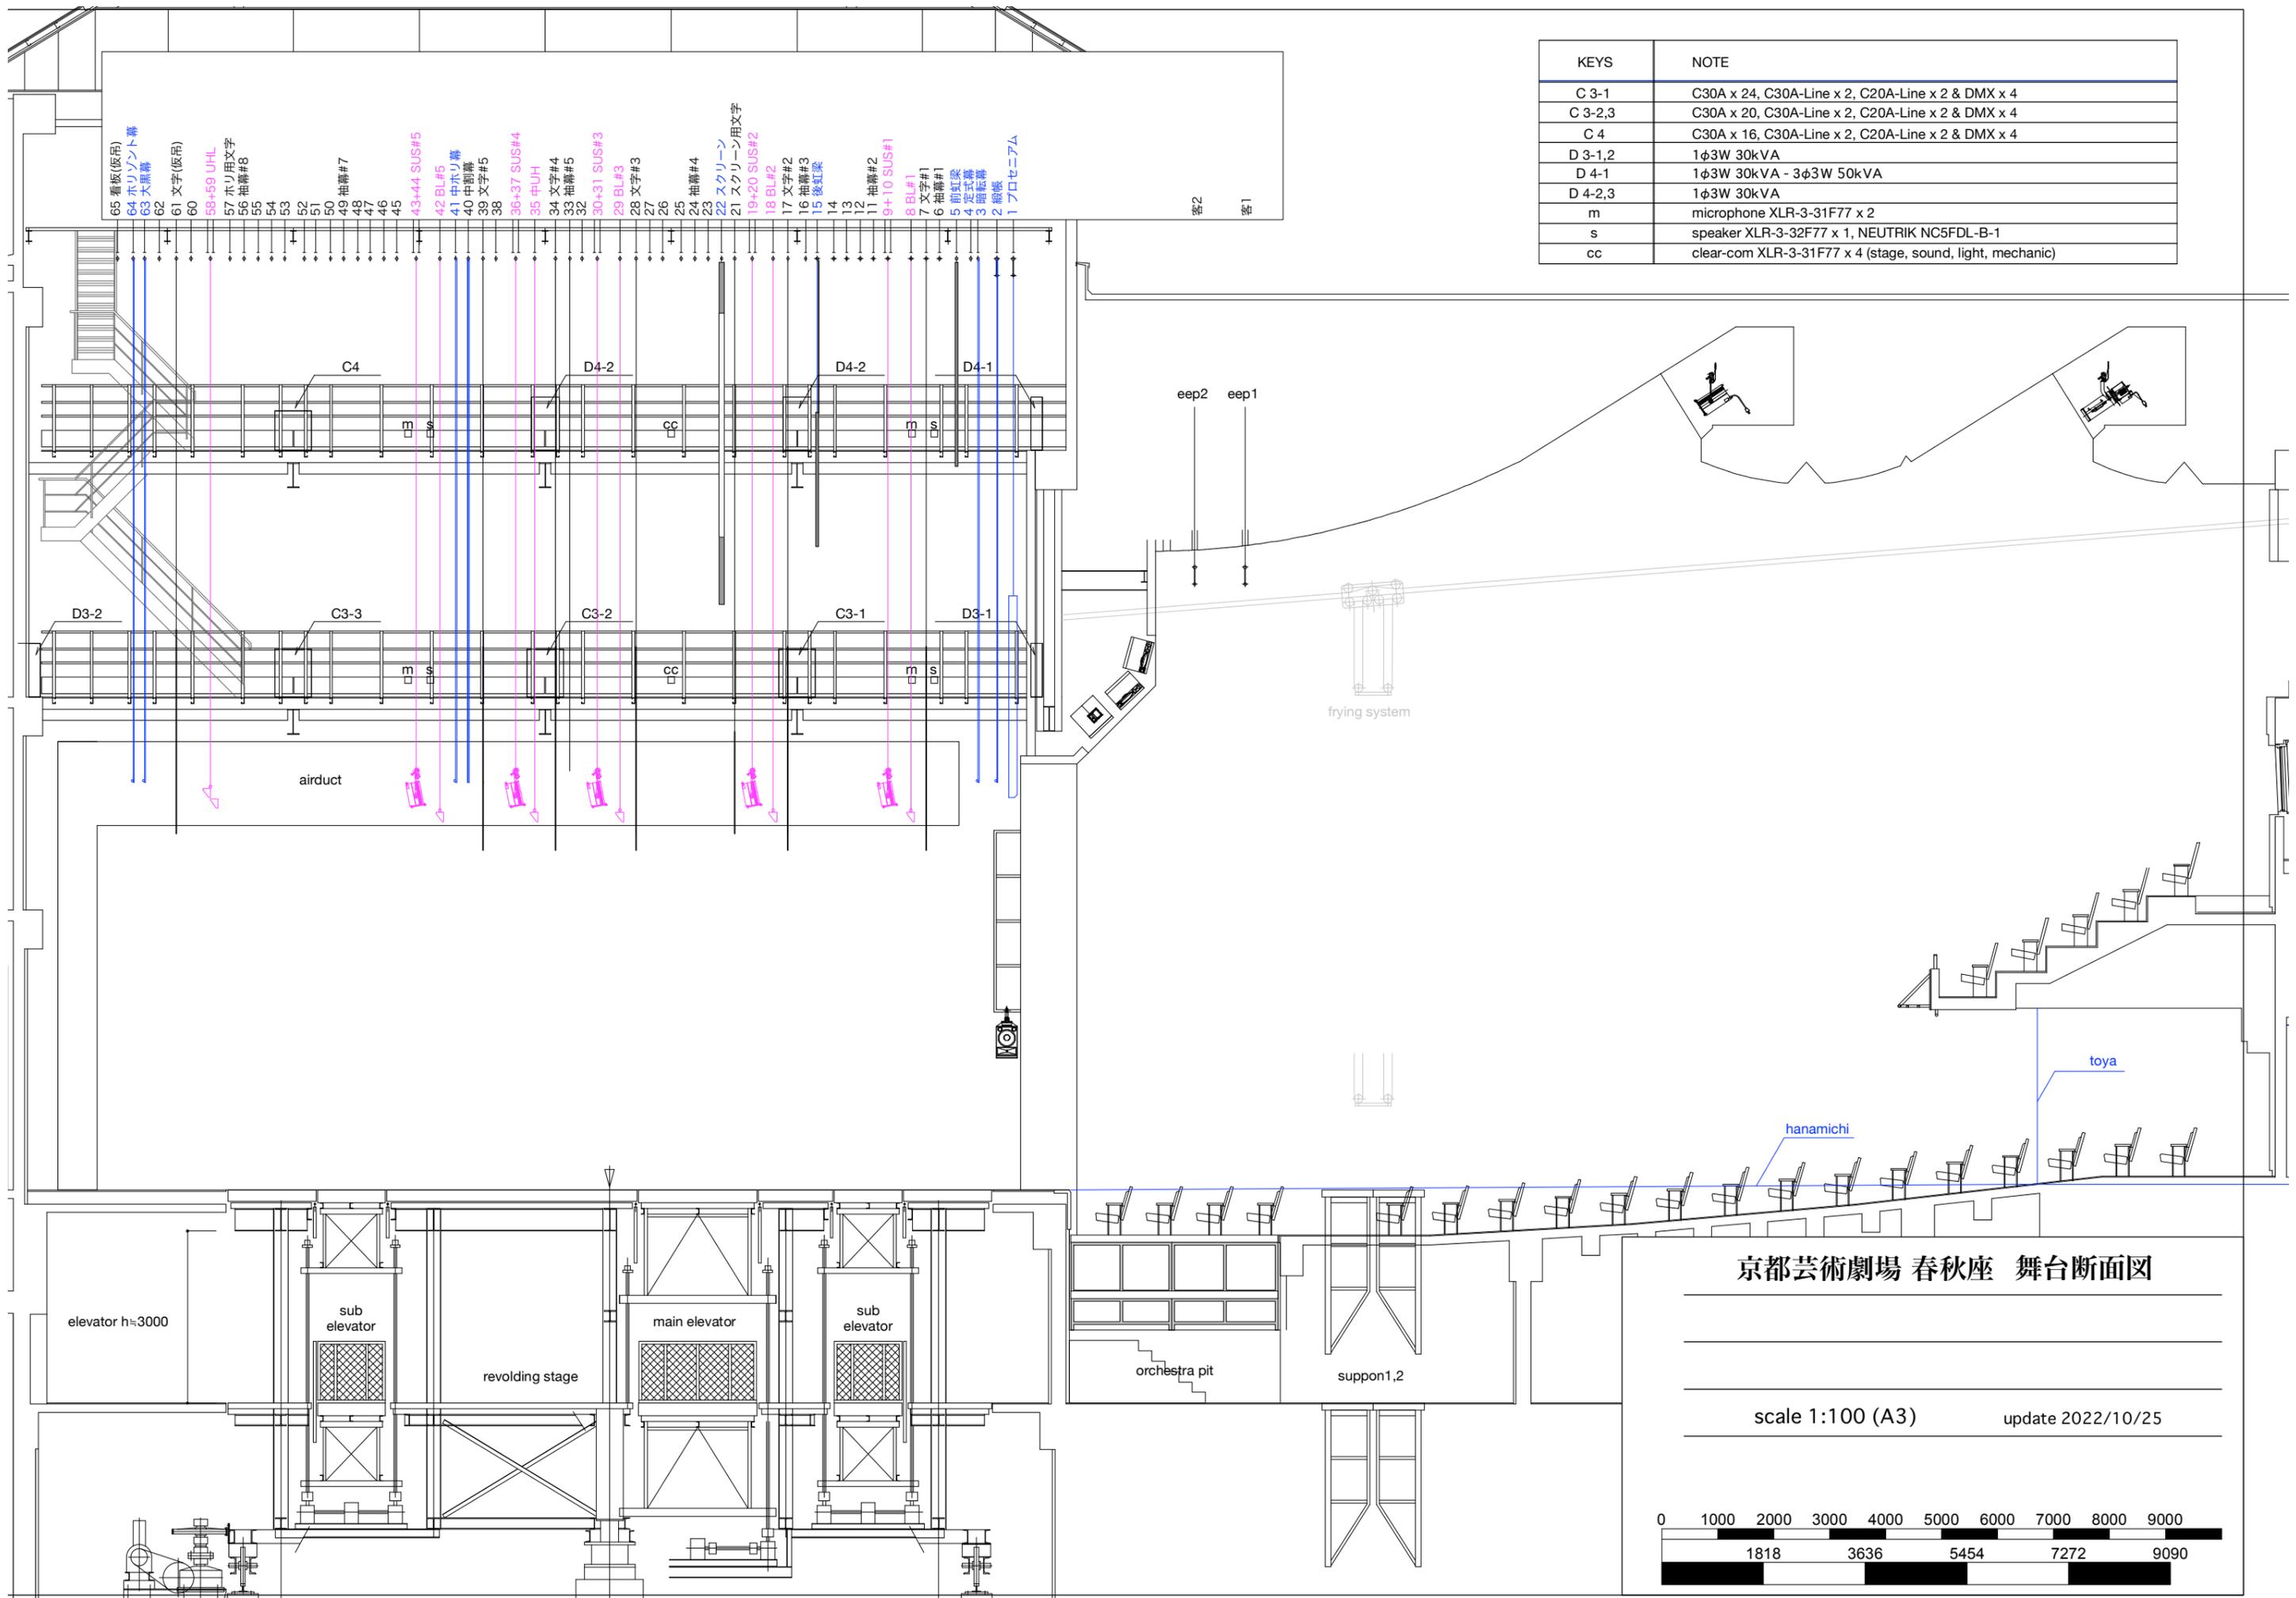

京都芸術劇場 春秋座 舞台断面図

scale 1:100 (A3) update 2022/10/25

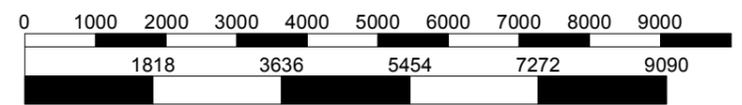

■春秋座 舞台－４ バトン割り表■

No.	吊物名称	記事	ウェイト (kg)	舞台端から (約cm)	備考
客1		電動		(-)310.0	
客2		電動		(-)220.0	
1	プロセニウム	電動	移動不可	103	
2	緞帳	電動	移動不可	132.5	
3	暗転幕		移動不可	160	トビキリ下端 7m15
4	定式幕		移動不可	179	
5	前虹梁		移動不可	204.5	
6	1 袖	袖幕 15尺・間口8間	30	235	
7	1 文字	文字幕12尺	30	258.5	
8	1 B L		移動不可	286	
9	コンセント		移動不可	327	
10	1 S L		移動不可		
11	2 袖	袖幕 15尺・間口8間	30	353	
12				376	
13				400.5	
14				424	
15	後虹梁		移動不可	453.5	トビキリ下端 11m
16	3 袖	袖幕 15尺・間口8間	30	474	
17	2 文字	文字幕12尺	30	505.5	
18	2 B L		移動不可	532	
19	コンセント		移動不可	569.5	
20	2 S L		移動不可		
21	スクリーン用文字	文字幕6尺	20	600.5	
22	スクリーン	W7000×H4000	移動不可	-	トビキリ下端 9m20
23				648	
24	4 袖	袖幕 15尺・間口8間	30	671.5	
25				696.5	
26				729.5	
27				752	
28	3 文字	文字幕12尺	30	776.5	
29	3 B L		移動不可	805.5	
30	コンセント		移動不可	846	
31	3 S L		移動不可		
32				873	
33	5 袖	袖幕 15尺・間口8間	30	895	
34	4 文字	文字幕12尺	30	921	
35	中UH(仮設)		移動不可	958	
36	コンセント		移動不可	977	
37	4 S L		移動不可		
38				1027	
39	5文字	文字幕12尺	30	1050.5	
40	中割幕		110	1076.5	
41	中ホリ幕		移動不可	1099	トビキリ下端 7m15
42	5 B L		移動不可	1127	
43	コンセント		移動不可	1169.5	
44	5 S L		移動不可		
45				1204.5	
46				1227	
47				1252	
48				1273.5	
49	7 袖	袖幕 8尺・間口8間	30	1299	
50	文字幕(仮吊)	文字幕9尺	30	1322.5	
51				1349	
52				1369.5	
53				1404.5	
54				1428	
55				1452	
56	8 袖	袖幕 8尺・間口8間	30	1477	
57	ホリ用文字	文字幕12尺	30	1502	
58	コンセント		移動不可	1537	
59	UHL		移動不可		
60				1572	
61	文字幕(仮吊)	文字幕12尺	30	1598	
62				1628.5	
63	大黒幕		移動不可	1655	
64	ホリゾン幕		移動不可	1675	
65	看板(仮吊)	明かり隠し用幕・共吊	10+70	1703	