


KEYS	NOTE
C 3-1	C30A x 24, C30A-Line x 2, C20A-Line x 2 & DMX x 4
C 3-2,3	C30A x 20, C30A-Line x 2, C20A-Line x 2 & DMX x 4
C 4	C30A x 16, C30A-Line x 2, C20A-Line x 2 & DMX x 4
D 3-1,2	1 φ 3W 30 kVA
D 4-1	1 φ 3W 30 kVA - 3 φ 3W 50 kVA
D 4-2,3	1 φ 3W 30 kVA
m	microphone XLR-3-31F77 x 2
s	speaker XLR-3-32F77 x 1, NEUTRIK NC5FDL-B-1
cc	clear-com XLR-3-31F77 x 4 (stage, sound, light, mechanic)

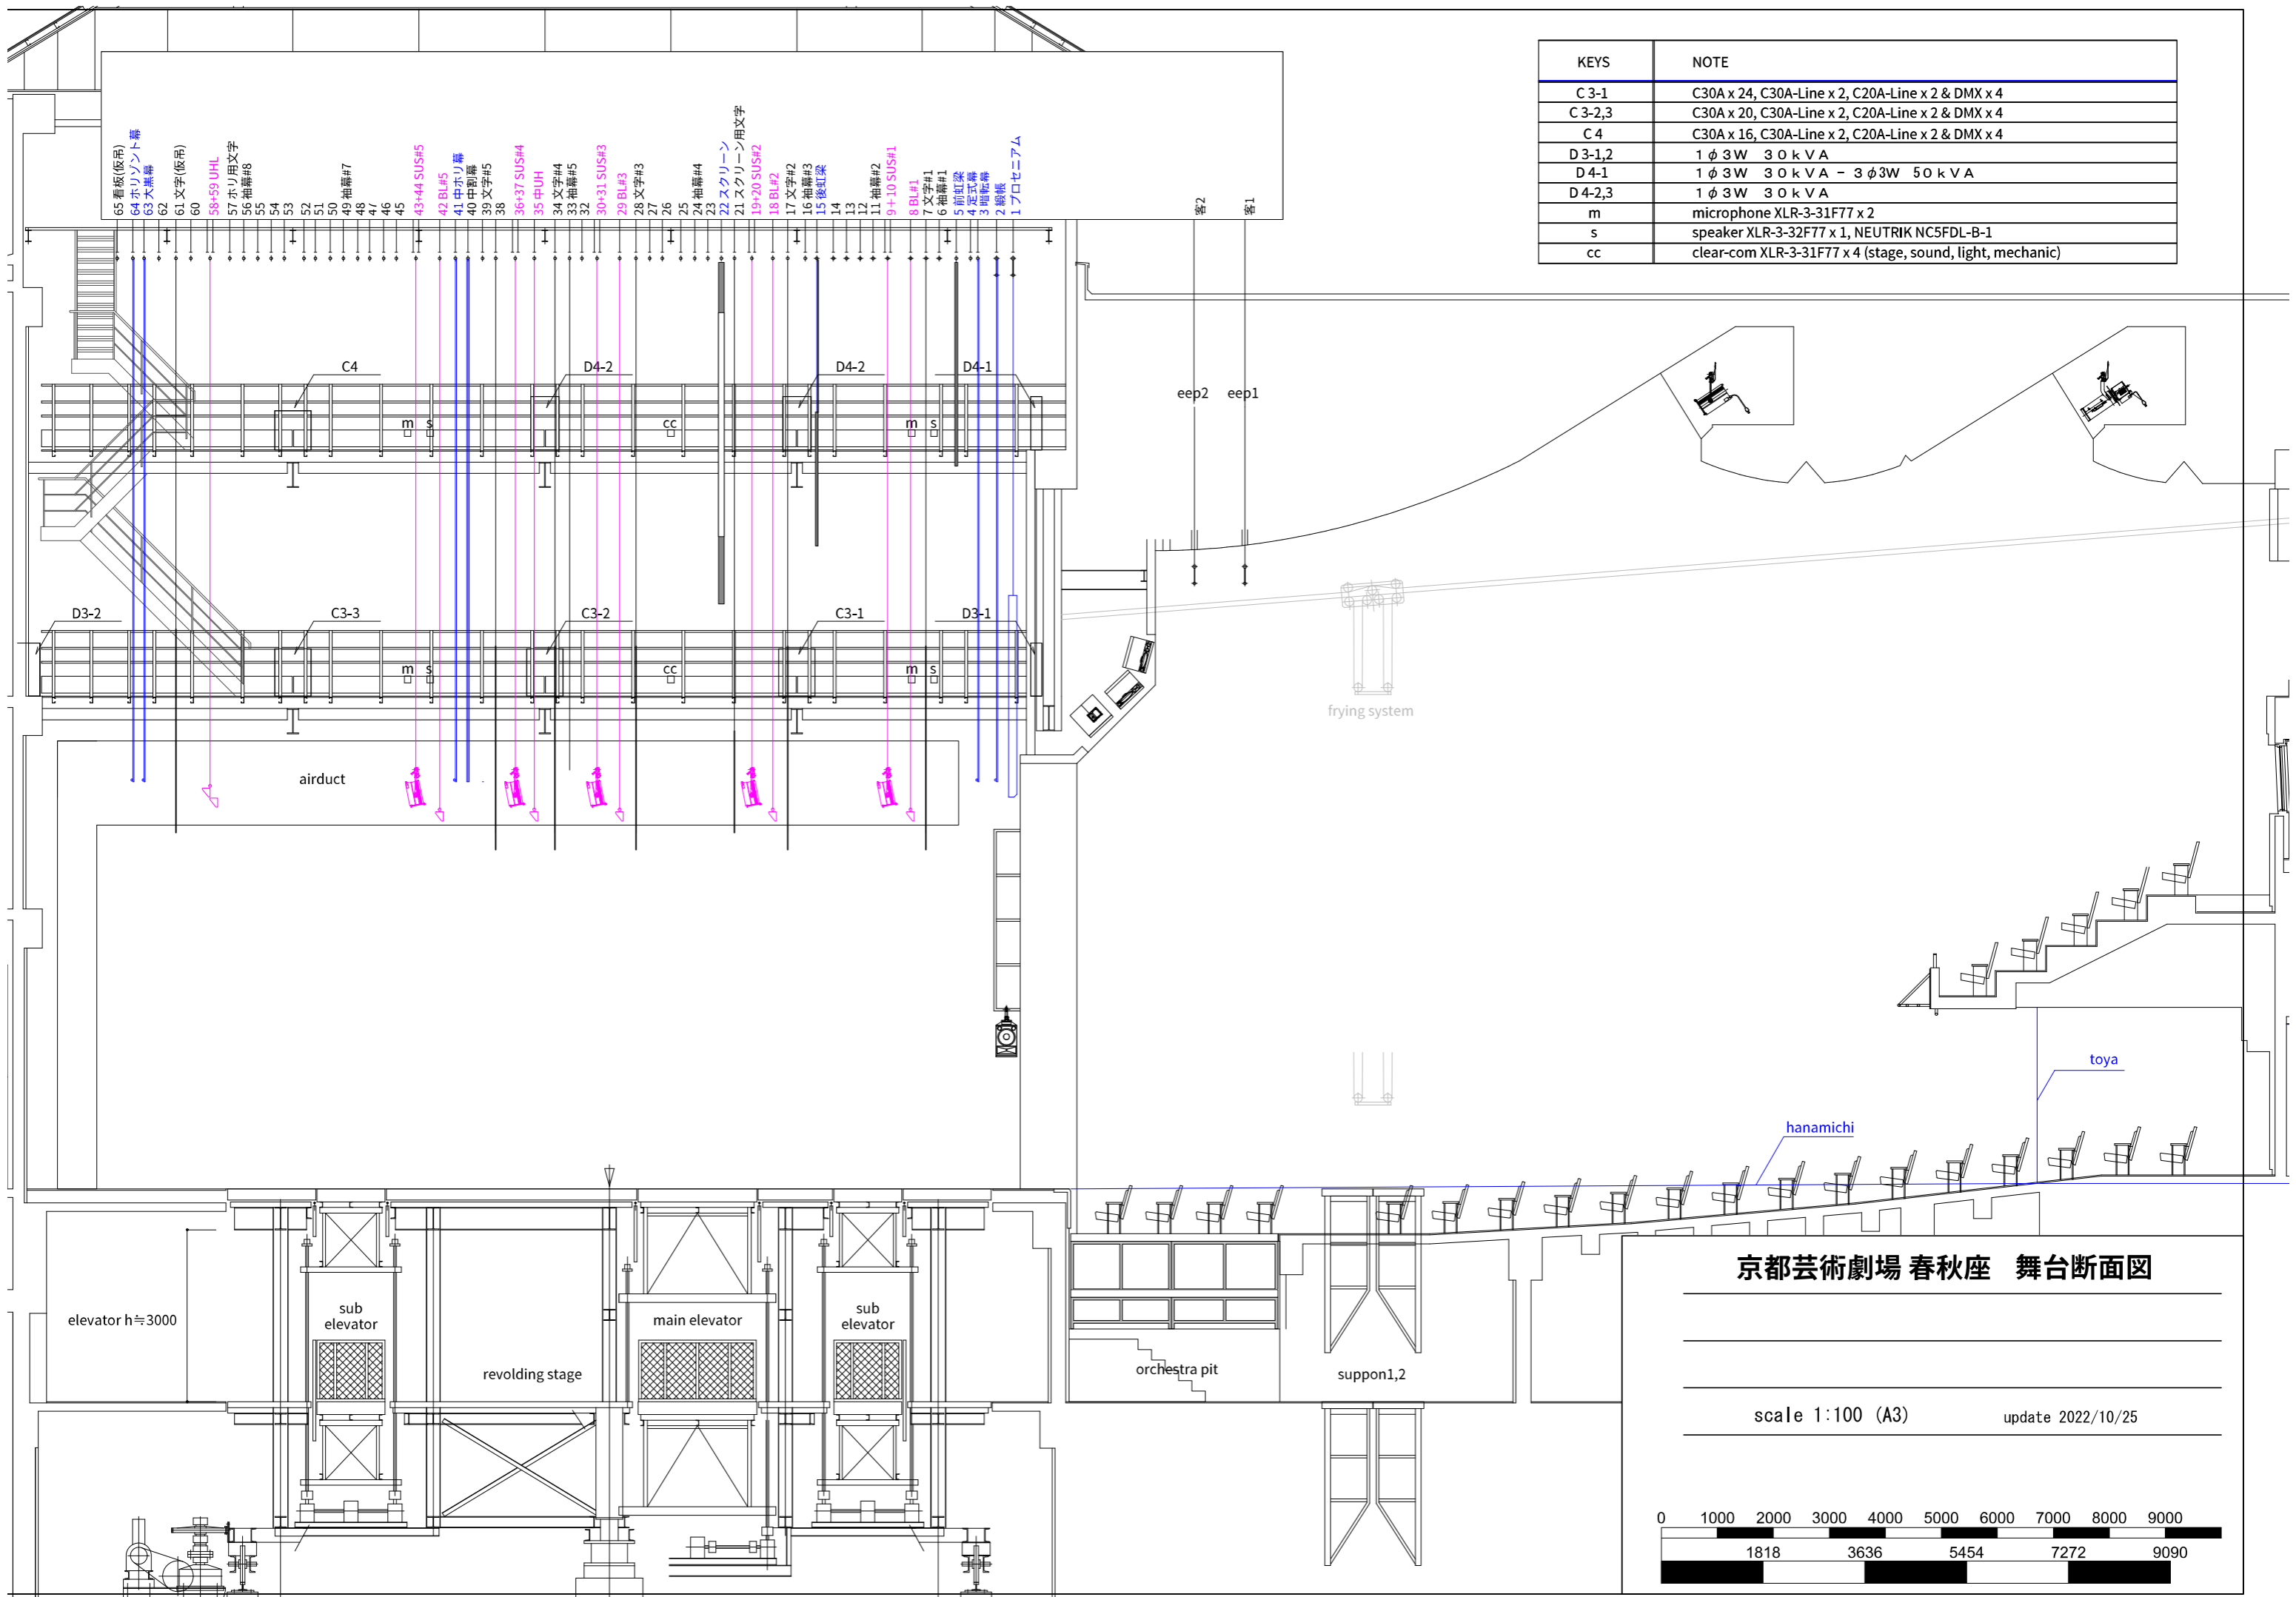

- 65 看板(版吊)
- 64 ホリゾン卜幕
- 63 大黒幕
- 62
- 61 文字(版吊)
- 60
- 58-59 UHL
- 57 ホリ用文字
- 56 袖幕#8
- 55
- 54
- 53
- 52
- 51
- 50 袖幕#7
- 49
- 48
- 47
- 46
- 45
- 43-44 SUS#5
- 42 BL#5
- 41 中ホリ幕
- 40 中割幕
- 39 文字#5
- 38
- 36-37 SUS#4
- 35 中UH
- 34 文字#4
- 33 袖幕#5
- 32
- 30-31 SUS#3
- 29 BL#3
- 28 文字#3
- 27
- 26
- 25
- 24 袖幕#4
- 23
- 22 スクリーン
- 21 スクリーン用文字
- 19-20 SUS#2
- 18 BL#2
- 17 文字#2
- 16 袖幕#3
- 15 後虹梁
- 14
- 13
- 12
- 11 袖幕#2
- 9+10 SUS#1
- 8 BL#1
- 7 文字#1
- 6 袖幕#1
- 5 前虹梁
- 4 固定式幕
- 3 暗帳幕
- 2 網帳
- 1 プロセニアム

京都芸術劇場 春秋座 舞台断面図

scale 1:100 (A3) update 2022/10/25

